Sport- und Gesundheitspark Fössebad

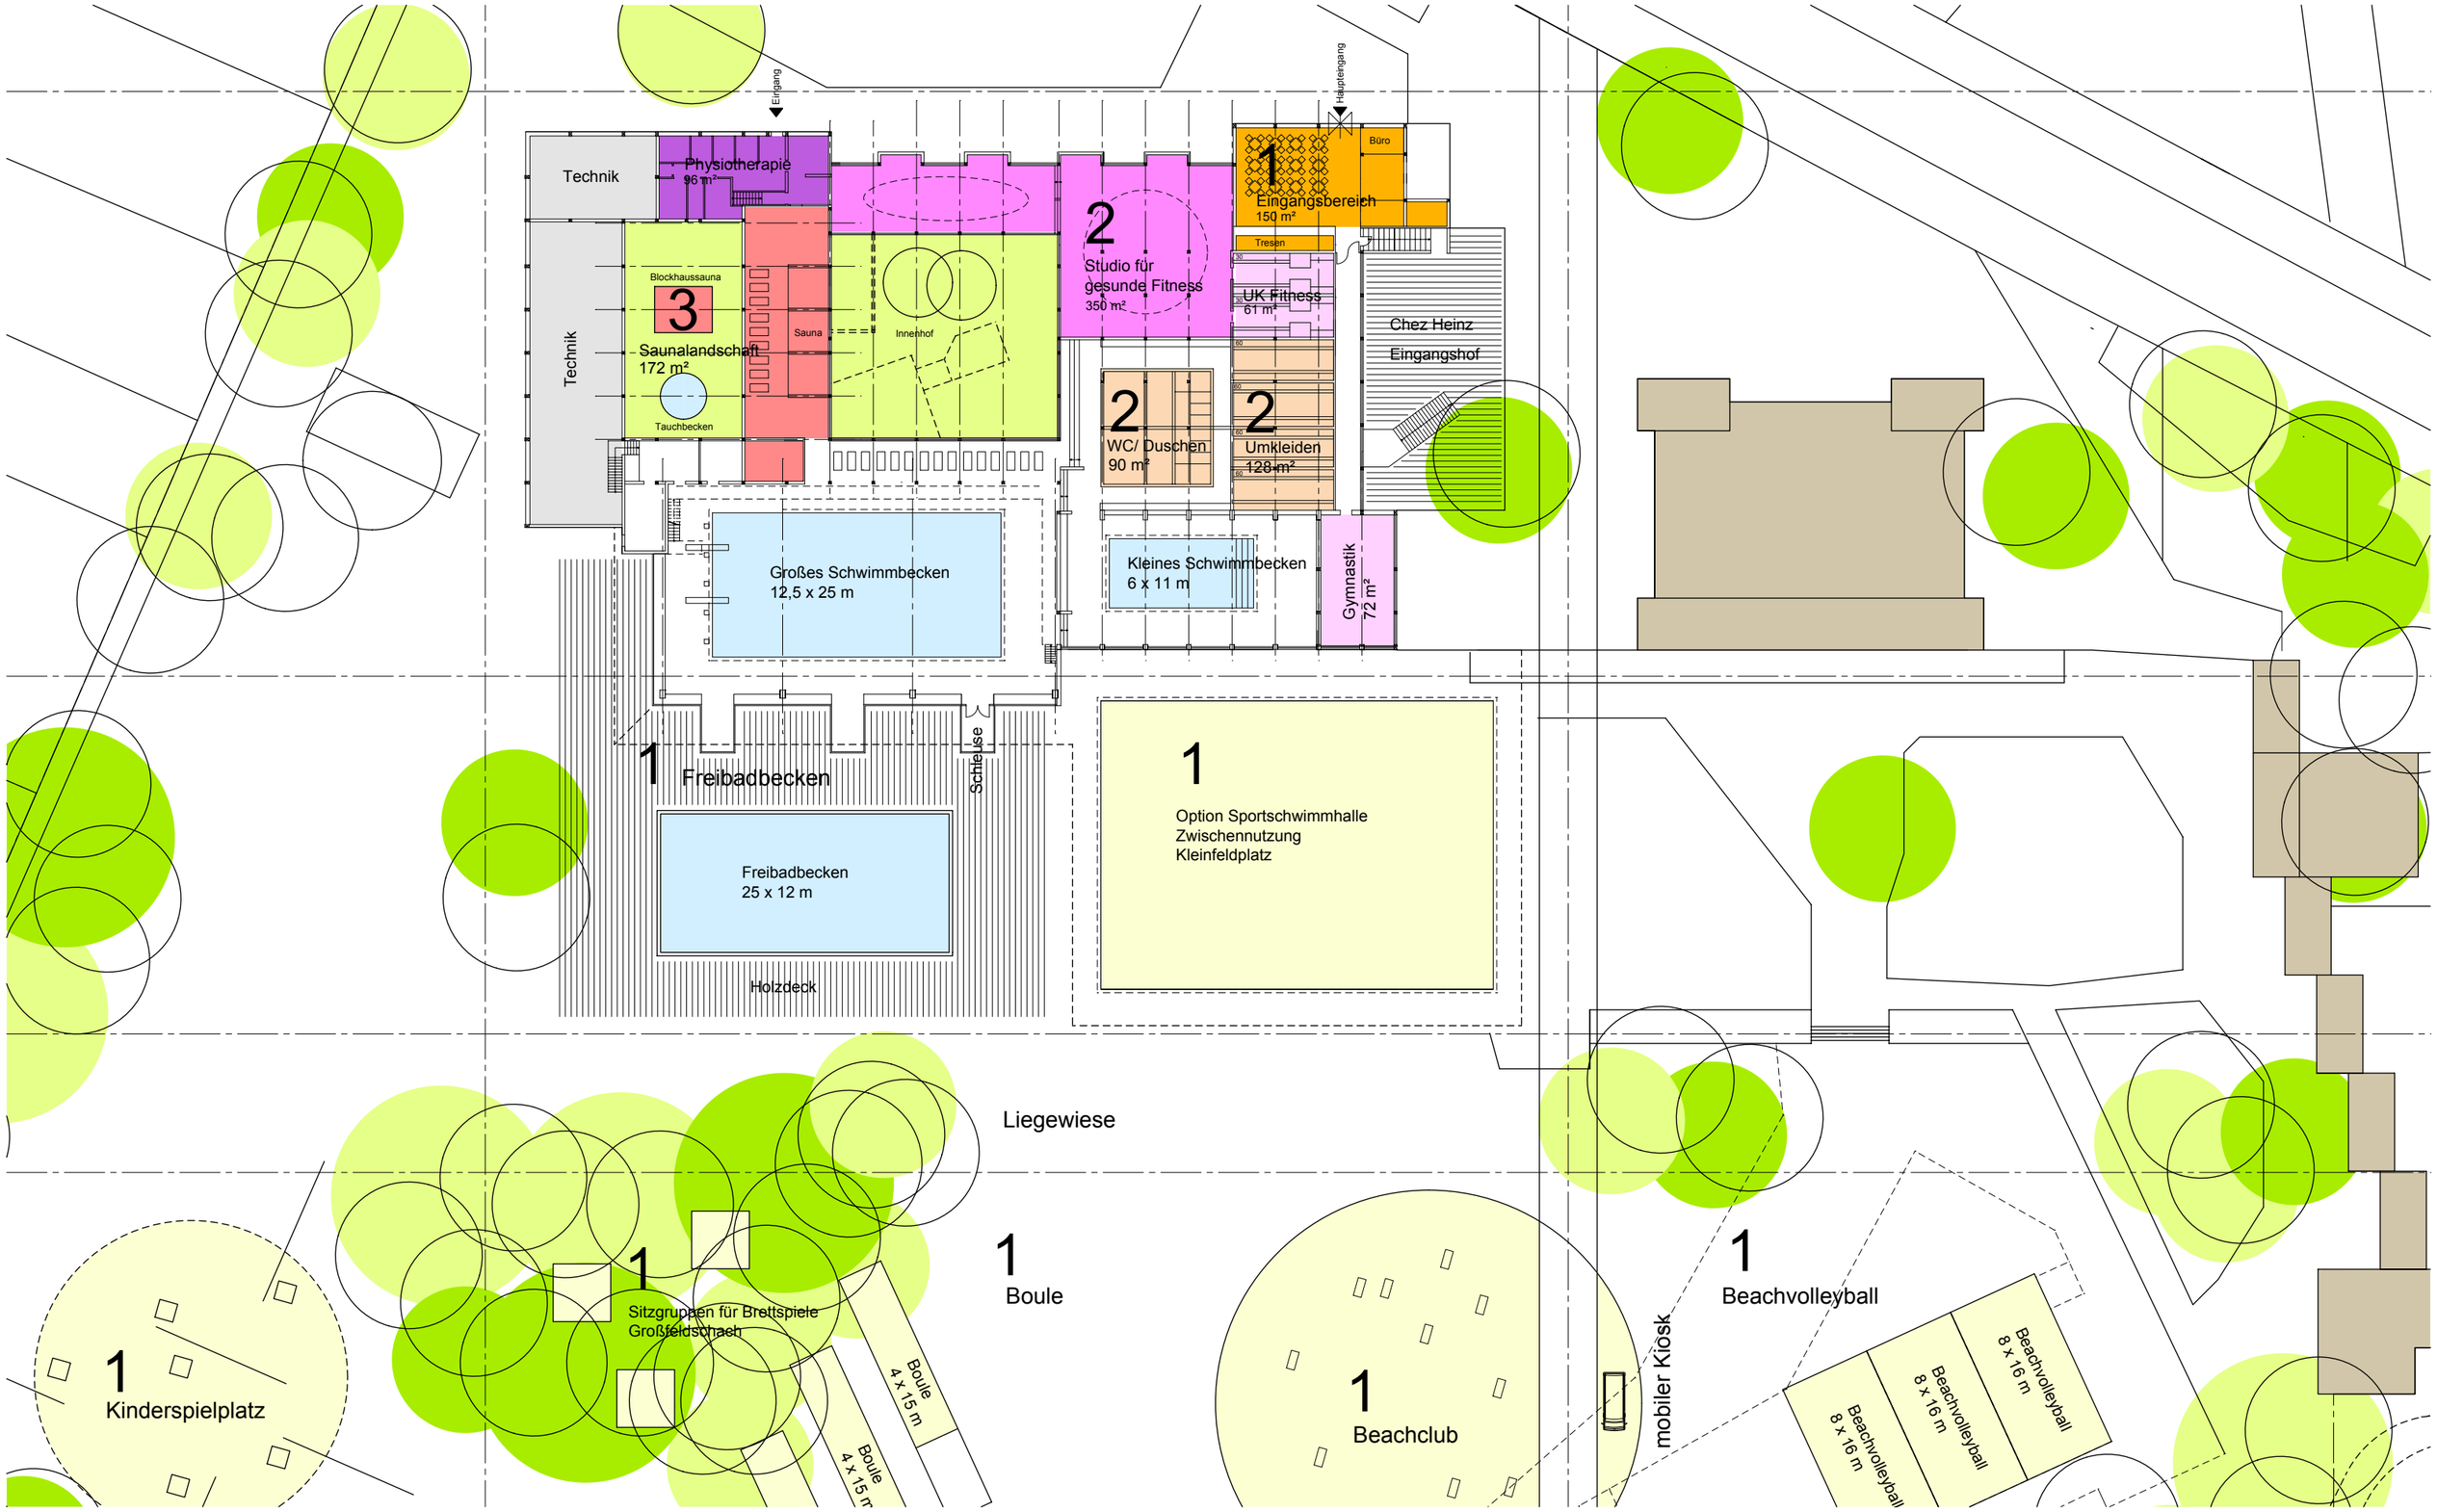

Grundriss _ Ausbaustufe 1-3 _ M. 1 : 500

RTW Architekten Hannover, 24.09.2012